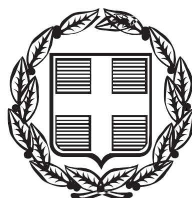


ΕΦΗΜΕΡΙΣ ΤΗΣ ΚΥΒΕΡΝΗΣΕΩΣ

ΤΗΣ ΕΛΛΗΝΙΚΗΣ ΔΗΜΟΚΡΑΤΙΑΣ

ΤΕΥΧΟΣ ΑΝΑΓΚΑΣΤΙΚΩΝ ΑΠΑΛΛΟΤΡΙΩΣΕΩΝ ΚΑΙ ΠΟΛΕΟΔΟΜΙΚΩΝ ΘΕΜΑΤΩΝ **Αρ. Φύλλου 289**

3 Σεπτεμβρίου 2014

ΠΕΡΙΕΧΟΜΕΝΑ

ΑΠΟΦΑΣΕΙΣ

Αναγνώριση της οδού που συνδέει την Τ.Κ. ΚΟΡΥΦΑΣΙΟΥ με τον οικισμό ΠΛΑΤΑΝΟΥ της Τ.Κ. ΠΑΠΟΥΛΙΩΝ του Δήμου ΠΥΛΟΥ - ΝΕΣΤΟΡΟΣ, ως μοναδικής. 1

Αναγνώριση οδού ως προϋφιστάμενης του έτους 1923. 2

ΑΠΟΦΑΣΕΙΣ

Αριθμ. 39620/1211 (1)

Αναγνώριση της οδού που συνδέει την Τ.Κ. ΚΟΡΥΦΑΣΙΟΥ με τον οικισμό ΠΛΑΤΑΝΟΥ της Τ.Κ. ΠΑΠΟΥΛΙΩΝ του Δήμου ΠΥΛΟΥ - ΝΕΣΤΟΡΟΣ, ως μοναδικής.

Ο ΓΕΝΙΚΟΣ ΓΡΑΜΜΑΤΕΑΣ
ΑΠΟΚΕΝΤΡΩΜΕΝΗΣ ΔΙΟΙΚΗΣΗΣ ΠΕΛΟΠΟΝΝΗΣΟΥ,
ΔΥΤΙΚΗΣ ΕΛΛΑΔΑΣ ΚΑΙ ΙΟΝΙΟΥ

Έχοντας υπόψη:

1. Τις διατάξεις του Ν. 3852/2010 «Νέα Αρχιτεκτονική της Αυτοδιοίκησης και της Αποκεντρωμένης Διοίκησης - Πρόγραμμα Καλλικράτης» (ΦΕΚ 87 Α΄/7-6-2010).
2. Το Π.Δ. 139/2010 «Οργανισμός της Αποκεντρωμένης Διοίκησης Πελοποννήσου, Δυτικής Ελλάδας και Ιονίου (ΦΕΚ 232 Α΄/27-12-2010).
3. Τις διατάξεις του Ν. 2503/1997 (ΦΕΚ 107 Α΄) «Διοίκηση, οργάνωση, στελέχωση της Περιφέρειας, ρύθμιση θεμάτων για την τοπική αυτοδιοίκηση και άλλες διατάξεις» και ειδικότερα το άρθρο 6 (παρ. 6β), όπως έχει τροποποιηθεί και ισχύει μέχρι σήμερα.
4. Τις διατάξεις του άρθρου 33 παρ. 3 του Ν. 4014/2011 (ΦΕΚ Α΄ 209/2011) «Περιβαλλοντική αδειοδότηση έργων και δραστηριοτήτων, ρύθμιση αυθαιρέτων σε συνάρτηση με δημιουργία περιβαλλοντικού ισοζυγίου και άλλες διατάξεις αρμοδιότητας Υπουργείου Περιβάλλοντος».
5. Το Π.Δ/γμα 24.5.85 (ΦΕΚ 270 Δ΄) περί τροποποίησης των όρων και περιορισμών δόμησης τον γηπέδων των κείμενων εκτός σχεδίου και ειδικότερα την παρ. 2β του άρθρου 1.
6. Την Εγκύκλιο 34844/5574/104/86/27-4-86.
7. Την Εγκύκλιο 43165/2355/33/89.
8. Την Εγκύκλιο 30855/1219/13/13-3-90.
9. Την Εγκύκλιο 13170/3272/22/01/23-5-01.
10. Την Εγκύκλιο 4490/5/29-1-04.
11. Το με αριθμ. 1256/1-3-05 έγγραφο της Δ.Ο.Κ.Κ..
12. Το με αριθμ. 27511/5-7-06 έγγραφο της Δ.Ο.Κ.Κ..
13. Το με αριθμ. 29656/28-7-06 έγγραφο της Δ/νσης Νομοθετικού Έργου.
14. Το με αριθμ. 36479/9-11-06 έγγραφο της Δ/νσης Νομοθετικού Έργου.
15. Την Εγκύκλιο 27610/6/21-6-11.
16. Τα οριζόμενα στην υπ' αριθμ. 30031/940/27-12-2012 απόφαση Γενικού Γραμματέα Αποκεντρωμένης Διοίκησης Πελοποννήσου, Δυτικής Ελλάδας και Ιονίου για την ανασυγκρότηση των Συμβουλίων Πολεοδομικών θεμάτων και αμφισβητήσεων (ΣΥ.ΠΟ.Θ.Α.) στην έδρα των Περιφερειακών ενοτήτων Αρκαδίας και Μεσσηνίας, κατ' εφαρμογή του άρθρου 30 του Ν. 4030/2011.
17. Την με αριθμ. πρωτ. 63942/2620/23-10-2013 αίτηση της Ευγενίας Γεωργίου.
18. Την υπ' αριθμ. 313/2012 απόφαση του Δημοτικού Συμβουλίου του Δήμου Πύλου - Νέστορος - Πρακτικό 24/9-11-2012 - Ομόφωνη θετική γνωμοδότηση. (ΑΔΑ:Β4ΣΚΩ1Β-2ΦΡ).
19. Την υπ' αριθμ. 42/2012 απόφαση της Επιτροπής ποιότητας ζωής του Δήμου Πύλου - Νέστορος - Πρακτικό 11/29-10-2012 - Ομόφωνη θετική γνωμοδότηση. (ΑΔΑ:Β42ΧΩ1Β-4ΥΘ).
20. Το από Αύγουστο 2012 τοπογραφικό διάγραμμα σε κλίμακα 1/500 που αποτυπώνεται η ιδιοκτησία της αιτούσας, με χάρτη ΓΥΣ σε κλίμακα 1/5000 που αποτυπώνεται η προς εξέταση οδός, υπογεγραμμένο από τους Αν. Παναγιωτόπουλο Α.Μ. και Δημ. Λαμπούση Τ.Μ..
21. Το χάρτη Γ.Υ.Σ. σε κλίμακα 1/10.000 όπου σημειώνεται με μπλε χρώμα η προς αναγνώριση μοναδική Δημοτική οδός, με αφετηρία τη συμβολή της με επαρχιακή οδό (σημείο Α Χ:296021.78, Υ:4097682.58) και πέρας το όριο του οικισμού ΠΛΑΤΑΝΟΣ (σημείο Β Χ:297465.78, Υ:4098489.51) και συνοδεύει τη με αριθμ. 42/2012 απόφαση της Επιτροπής ποιότητας ζωής του Δήμου Πύλου - Νέστορος και την με αριθμ. 313/2012 απόφαση του Δημοτικού Συμβουλίου του Δήμου Πύλου - Νέστορος.
22. Την τεχνική έκθεση των Αν. Παναγιωτόπουλου Α.Μ. και Δημ. Λαμπούση Τ.Μ. που αφορά στην τεκμηρίωση της προς αναγνώρισης οδού.
23. Την ομόφωνη, θετική ως η εισήγηση, γνωμοδότηση του ΣΥ.ΠΟ.Θ.Α. Πελοποννήσου, απόσπασμα Πρακτικού υπ' αριθμ. 2/28-3-2014 θέμα 21ο, όπως αυτό διαβιβάστηκε

στην Υπηρεσία με το αριθμ. πρωτ. 38/5-5-2014 έγγραφο (α.π. ΔΙ.ΠΕ.ΧΩ.ΣΧ. 39620/1211/16-5-2014).

Και κατόπιν της εξέτασης των υποβληθέντων στοιχείων, κατά τη συνεδρίαση της 28-3-2014 του ΣΥ.ΠΟ.Θ.Α. Μεσσηνίας, αποφασίζουμε:

Την αναγνώριση της οδού που συνδέει την 38η επαρχιακή οδό (ΚΟΡΥΦΑΣΙΟΥ - ΙΚΛΑΙΝΑΣ) με τον οικισμό ΠΛΑΤΑΝΟΣ, με αφετηρία τη συμβολή της με την επαρχιακή οδό (σημείο Α Χ:296021.78, Υ:4097682.58) και πέρας το όριο του οικισμού (σημείο Β Χ:297465.78, Υ:4098489.51), ως Μοναδικής Δημοτικής Οδού.


Από τις κανονιστικές διατάξεις αυτής της απόφασης δεν προκαλείται δαπάνη σε βάρος του κρατικού προϋπολογισμού και του προϋπολογισμού του οικείου Ο.Τ.Α..

Η ισχύς της παρούσας αρχίζει από τη δημοσίευσή της στην Εφημερίδα της Κυβερνήσεως.

Η απόφαση αυτή μαζί με το συνημμένο Διάγραμμα να δημοσιευθεί στην Εφημερίδα της Κυβερνήσεως.


Τρίπολη, 17 Ιουλίου 2014

Ο Γενικός Γραμματέας Αποκεντρωμένης Διοίκησης
ΓΕΩΡΓΙΟΣ ΔΙΔΑΣΚΑΛΟΥ

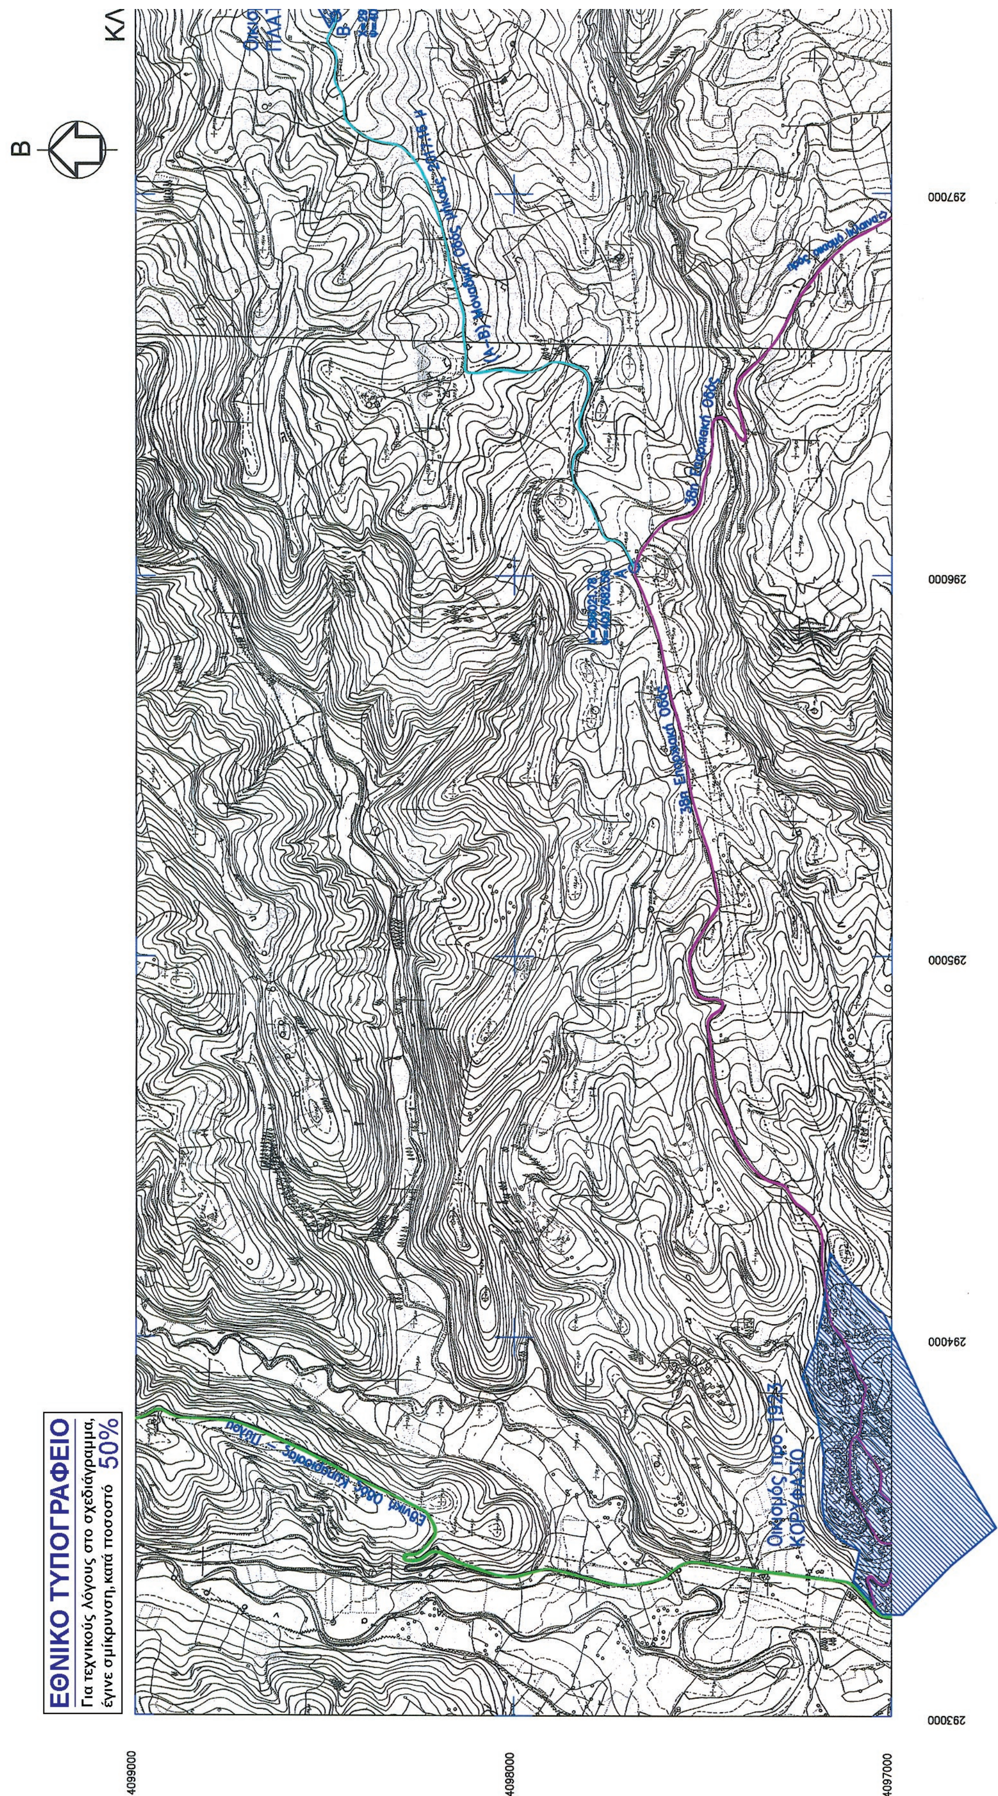

ΕΘΝΙΚΟ ΤΥΠΟΓΡΑΦΕΙΟ
Για τεχνικούς λόγους στο σχεδιάγραμμα, έγινε σμίκρυνση, κατά ποσοστό 50%

ΚΛΙΜΑΚΑ 1:10.000

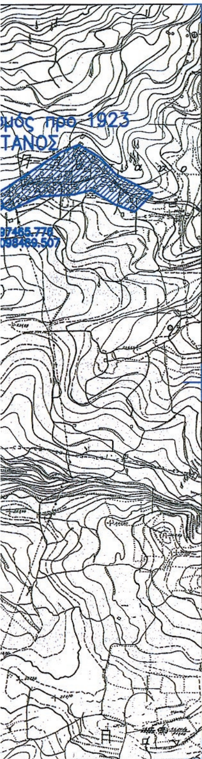

Υ Π Ο Μ Ν Η Μ Α

Το παρόν τοπογραφικό είναι εξαρτημένο απο το κρατικό δίκτυο συντεταγμένων
Σύστημα αναφοράς ΕΓΣΑ '87

- Εθνική Οδός Κυπαρισσίας - Πύλου τμήμα της Ε.Ο. 9
- 38η Επ. οδός Βελανιδιά-Κρεμμύδια-Κορυφάσιον από εθν. οδού Καλαμών-Πύλου και διά Καραμανώλη και Ικλαίνης εις εθν. οδόν Πύλου-Κυπαρισσίας. Η Επ. οδός έχει καθοριστεί με το ΒΔ/6-2-56 (ΦΕΚ-47/Α/8-2-1956)
- (Α-Β) Μοναδική Δημοτική Οδός που ενώνει τον οικισμό Πλάτανος με την 38η Επαρχιακή Οδό μήκους 2017.16 μέτρων
- Όρια Οικισμών

ΥΠΟΒΑΘΡΟ: φ.χ. 1:5.000 της Γ.Υ.Σ. με αρ. 7244_8 & 7245_7 σε σύστημα ΕΓΣΑ '87

ΤΕΧΝΙΚΗ ΕΚΘΕΣΗ

Είναι η μοναδική δημοτική οδός που συνδέει την Τοπική Κοινότητα Κορυφασίου με τον οικισμό Πλάτανος της Τοπικής Κοινότητας Παπουλίων του Δήμου Πύλου-Νέστορος.

Η εν λόγω οδός έχει κατασκευασθεί από τις τεχνικές υπηρεσίες του δημοσίου, είναι ασφαλτοστρωμένη, έχει μήκος 2017.16 μέτρα και πλάτος ασφαλτόστρωσης 6.0 μέτρα.

Η οδός αυτή εξυπηρετεί με τακτική συγκοινωνία (ΚΤΕΛ) που πραγματοποιεί τη σύνδεση Πύλου-Κορυφασίου-Πλατάνου-Καλαμάτας καθημερινά.

Βεβαίωση
Ο παρών χάρτης συνοδεύει την 42/12 απόφαση της επιτροπής ποιότητας ζωής του Δήμου Πύλου-Νέστορος και την 313/12 του Δημοτικού Συμβουλίου.

ΕΛΛΗΝΙΚΗ ΔΗΜΟΚΡΑΤΙΑ ΔΗΜΟΣ ΠΥΛΟΥ-ΝΕΣΤΟΡΟΣ
ΠΕΤΡΟΠΟΥΛΟΣ ΠΑΝΑΓΙΩΤΗΣ
Πρόεδρος Δ.Σ. Δήμου Πύλου-Νέστορος

ΕΡΓΟΔΟΤΗΣ
Στυλιανός Γ. Αντωνόπουλος & Ευγενία Γεωργίου-Αντωνοπούλου

ΕΡΓΟ
Κωδικός έργου: top124c
Α ν α γ ν ώ ρ ι σ η ο δ ο ύ ω ς μ ο ν α δ ι κ ή ς

ΘΕΣΗ
Τ.Κ. Κορυφασίου & οικισμός Πλάτανος Τ.Κ. Παπουλίων του Δήμου Πύλου - Νέστορος

ΜΕΛΕΤΗΤΕΣ
Αναστάσιος Αθ. Παναγιωτόπουλος Αρχιτέκτων Μηχανικός Ε.Μ.Π.
Δημήτρος Λαμπούσης Τοπογράφος - Μηχανικός Τ.Ε.

Θ Ε Μ Α
ΤΟΠΟΓΡΑΦΙΚΟ ΔΙΑΓΡΑΜΜΑ

ΣΥ.ΠΟ.Θ.Α. Π.Ε. ΜΕΣΣΗΝΙΑΣ
Αρ. Πρωτ.: 38
Συνεδρίαση της 28/3/14
Πρακτικό 2 θέμα 21
Η Αν. Πρόεδρος
ΕΛΕΝΗ ΚΟΥΖΗ
ΑΡΧΙΤΕΚΤΩΝ ΜΗΧ/ΚΟΣ

ΑΡ. ΣΧΕΔΙΟΥ: Τ_01
ΚΛΙΜΑΚΑ: 1:10.000
ΧΡΟΝΟΣ ΜΕΛΕΤΗΣ: ΑΥΓ 2012

ΥΠΟΓΡΑΦΗ ΣΦΡΑΓΙΔΑ

συνοδεύει την αριθμ. 39620/1211 απόφαση Γενικού Γραμματέα Αποκεντρωμένης Διοίκησης Πελοποννήσου, Δυτικής Ελλάδας & Ιονίου
Ο ΠΡΟΪΣΤΑΜΕΝΟΣ
Δ/ΝΣΗΣ ΠΕΡ/ΝΤΟΣ & ΧΩΡ. ΣΧΕΔ. ΠΕΛ/ΣΟΥ
ΚΟΛΛΑΣ ΣΤΑΥΡΟΣ
Ηλεκτρολόγος Μηχ/κός με Α' β.

ΑΝΑΣΤΑΣΙΟΣ ΑΘ. ΠΑΝΑΓΙΩΤΟΠΟΥΛΟΣ
ΔΙΠΛΩΜ. ΑΡΧΙΤΕΚΤΩΝ ΜΗΧΑΝΙΚΟΣ
ΕΘΝΙΚΟΥ ΜΕΤΣΟΒΙΟΥ ΠΟΛΥΤΕΧΝΕΙΟΥ
ΜΕΛΟΣ Τ.Ε.Ε. ΑΡΙΘΜΟΣ ΜΗΤΡΩΟΥ: 108405
ΠΥΡΓΟΣ ΤΡΙΦΥΛΙΑΣ, ΓΑΡΓΑΛΙΑΝΟΙ Τ.Κ.: 24400
ΤΗΛ.: 2763.041.368 ΚΙΝ.: 6977.356.423
Α.Φ.Μ.: 061034404 - Δ.Ο.Υ.: ΓΑΡΓΑΛΙΑΝΩΝ

ΔΗΜΗΤΡΙΟΣ ΙΩΑΝΝ. ΛΑΜΠΟΥΣΗΣ
ΠΤΥΧ. ΤΟΠΟΓΡΑΦΟΣ - ΜΗΧΑΝΙΚΟΣ Τ.Ε.
ΜΕΛΟΣ Ε.Ε.ΤΕ.Μ. - ΑΡΙΘΜΟΣ ΜΗΤΡΩΟΥ: 17682
ΑΡΙΣΤΟΤΕΛΟΥΣ 15, ΓΑΡΓΑΛΙΑΝΟΙ Τ.Κ.: 24400
ΤΗΛ.: 2763.024.090 ΚΙΝ.: 6977.413.961
E-Mail: labusis@ath.forthnet.gr
Α.Φ.Μ.: 030294881 - Δ.Ο.Υ.: ΓΑΡΓΑΛΙΑΝΩΝ

Αριθμ. 48979/1445 (2)

Αναγνώριση οδού ως προϋφιστάμενης του έτους 1923.

Ο ΓΕΝΙΚΟΣ ΓΡΑΜΜΑΤΕΑΣ
ΑΠΟΚΕΝΤΡΩΜΕΝΗΣ ΔΙΟΙΚΗΣΗΣ ΠΕΛΟΠΟΝΝΗΣΟΥ,
ΔΥΤΙΚΗΣ ΕΛΛΑΔΑΣ ΚΑΙ ΙΟΝΙΟΥ

Έχοντας υπόψη:

1. Τις διατάξεις του Ν. 3852/2010 «Νέα Αρχιτεκτονική της Αυτοδιοίκησης και της Αποκεντρωμένης Διοίκησης - Πρόγραμμα Καλλικράτης» (ΦΕΚ 87 Α΄/7-6-2010).

2. Το Π.Δ. 139/2010 «Οργανισμός της Αποκεντρωμένης Διοίκησης Πελοποννήσου, Δυτικής Ελλάδας και Ιονίου (ΦΕΚ 232 Α΄/27-12-2010).

3. Τις διατάξεις του Ν. 2503/1997 (Φ.Ε.Κ. 107 Α΄) «Διοίκηση, οργάνωση της Περιφέρειας, ρυθμιστή θεμάτων για την τοπική αυτοδιοίκηση και άλλες διατάξεις» ΦΕΚ Α΄ 107/1997.

4. Τις διατάξεις του Ν. 2647/22-10-1998 (Φ.Ε.Κ. 237 Α΄) «Μεταβίβαση αρμοδιοτήτων στις Περιφέρειες και την Αυτοδιοίκηση και άλλες διατάξεις».

5. Τις διατάξεις του Ν.Δ. 17-7-1923 (ΦΕΚ 228 Α΄/16-8-1923) «Περί σχεδίων πόλεων κλπ».

6. Τις διατάξεις του Ν. 2831/2000 «Τροποποίηση των διατάξεων του Ν. 1577/1985 (Γενικός Οικοδομικός Κανονισμός) και άλλες πολεοδομικές διατάξεις» (ΦΕΚ 140 Α΄).

7. Το Π.Δ./24-5-1985 (ΦΕΚ 270 Δ΄) «Τροποποίηση των όρων και περιορισμών δόμησης των γηπέδων των κειμένων εκτός των ρυμοτομικών σχεδίων των πόλεων...» και ειδικότερα τις διατάξεις του άρθρου 1 παρ 1α.

8. Τις διατάξεις του Ν. 3212/2003 (Φ.Ε.Κ. 308 Α΄) «Άδεια δόμησης, πολεοδομικές και άλλες διατάξεις..» και ειδικότερα τις διατάξεις του άρθρου 10 και άρθρου 23.

9. Τις διατάξεις του Ν. 3937/2011 (ΦΕΚ 60 Α΄) και ειδικότερα στην παρ. 15 του άρθρου 20 αυτού.

10. Τα οριζόμενα της Εγκ. 5/29-1-2004 της Δ.Ο.Κ.Κ..

11. Τα οριζόμενα στο με αριθμ. 1256/1-3-05 έγγραφο του ΥΠΕΧΩΔΕ.

12. Τα οριζόμενα στο με αριθμ. 46743/30-11-06 έγγραφο του ΥΠΕΧΩΔΕ.

13. Τα οριζόμενα στο με αριθμ. 49045/20-12-05 έγγραφο του ΥΠΕΧΩΔΕ.

14. Τα οριζόμενα της Εγκ. 6/21-6-2011 της Δ.Ο.Κ.Κ..

15. Τα οριζόμενα στην υπ' αριθμ. 27273/790/4-12-2012 (24-12-2012 ορθή επανάληψη) απόφαση Γενικού Γραμματέα Αποκεντρωμένης Διοίκησης Πελοποννήσου, Δυτικής Ελλάδας και Ιονίου για την ανασυγκρότηση του Συμβουλίου Πολεοδομικών θεμάτων και αμφισβητήσεων (ΣΥ.ΠΟ.Θ.Α.) στην έδρα των Περιφερειακών ενοτήτων Λακωνίας και Αργολίδος κατ' εφαρμογή του άρθρου 30 του Ν. 4030/2011.

16. Την από 2-8-2011 αίτηση του Γεωργακάκου Ιωάννη για λογαριασμό του Κουντούρη Βατίστα, προς τη Διεύθυνσή μας, για την αναγνώριση οδού, ως προϋφιστάμενη του έτους 1923. (2355/2011 ΔΙΠΕΧΩΣΧ).

17. Την από 27-5-2013 αίτηση του Γεωργακάκου Ιωάννη προς τη Διεύθυνσή μας, με την οποία υπέβαλλε συμπληρωματικά στοιχεία για την αναγνώριση οδού, ως προϋφιστάμενη του έτους 1923. (25041/1413/2013 ΔΙΠΕΧΩΣΧ).

18. Την από 25-4-2013 τεχνική έκθεση του Τοπογράφου Μηχανικού Γεωργακάκου Ιωάννη, που αφορά στην περιγραφή και τεκμηρίωση της υπό εξέταση οδού ως προϋφιστάμενης του έτους 1898.

19. Το τοπογραφικό διάγραμμα (Ιούνιος 2013), σε κλίμακα 1:5000 του Τοπογράφου Μηχανικού Γεωργακάκου Ιωάννη με αποτυπωμένη την υπό εξέταση προς αναγνώριση οδό (ερυθρό χρώμα) που ξεκινά από την Επαρχιακή οδό Κεραμωτής - Νεάπολης (σημείο Α) και καταλήγει στην παραλιακή οδό Λιμνών - Πλατανιά (σημείο Β) και μήκους περίπου 3600 μ. (απόσπασμα χάρτου Γ.Υ.Σ. 7397-1 και 7387-1).

20. Την αεροφωτογραφία Γ.Υ.Σ. (α/α. 7288, έτος φωτοληψίας 1964) της περιοχής σε κλίμακα 1:15000 και του φωτοαντιγράφου αυτής, με σημειωμένη την υπό εξέταση αγροτική οδό και τη θέση του αγροτεμαχίου του επισπεύδοντος.

21. Την με αριθμ. 153/8.6.2011 απόφαση του Δ.Σ. του Δήμου Μονεμβασίας της 11/2011 συνεδρίασης, περί αναγνώρισης της υπό εξέταση οδού ως κοινόχρηστης.

22. Τους τίτλους ιδιοκτησίας που αφορούν στην ιδιοκτησία του επισπεύδοντος Κουντούρη Βατίστα, εις τη θέση «ΚΟΠΡΙΑ» Παντανάσσης Τ. Κ. Μονεμβασίας, που απεικονίζεται στο -συνοδεύον την τεχνική έκθεση-απόσπασμα χάρτη Γ.Υ.Σ. που προσκομίστηκαν από τον ενδιαφερόμενο και ιδιαίτερα το με αριθμ. 166/1-4-1898 πωλητήριο συμβόλαιο του Συμβολαιογράφου Βοιών Δ. Ψαρρού, (αρ. μεταγραφής 208, τόμος 30).

23. Το με αριθμ. 6446/24-6-1938 πωλητήριο συμβόλαιο του Συμβολαιογράφου Βοιών Δημητρίου Λαλούση, (αρ. μεταγραφής 2813, τόμος 55).

24. Το με αριθμ. 17877/6.8.1984 συμβόλαιο γονικής παροχής του Συμβολαιογράφου Βοιών Χαράλαμπου Μιχαήλ Α. Λύρα.

25. Το γεγονός ότι στον παλαιότερο των προσκομισθέντων τίτλων ιδιοκτησίας του επισπεύδοντος, Κουντούρη Βατίστα (166/1-4-1898 πωλητήριο συμβόλαιο) μνημονεύεται η υπό εξέταση αγροτική οδός στη θέση «ΚΟΠΡΙΑ» Παντανάσσης του Δήμου Μονεμβασίας.

26. Την ομόφωνη, θετική ως η εισήγηση, γνωμοδότηση του ΣΥ.ΠΟ.Θ.Α. Πελοποννήσου, απόσπασμα Πρακτικού υπ' αριθμ. 1/15-4-2014 θέμα 32ο, όπως αυτό διαβιβάστηκε στην Υπηρεσία με το απ. 23/15-5-2014 έγγραφο (α.π. ΔΙ.ΠΕ.ΧΩ.ΣΧ. 48979/1445/18-6-2014).

Και κατόπιν της εξέτασης των υποβληθέντων στοιχείων, κατά τη συνεδρίαση της 15-4-2014 του ΣΥ.ΠΟ.Θ.Α. Λακωνίας, αποφασίζουμε:

Την αναγνώριση τμήματος της οδού Παντάνασσας - Λίμνες του Δ. Μονεμβασίας, με αφετηρία τη συμβολή της με την Επαρχιακή οδό Κεραμωτής - Νεάπολης (σημείο Α) και πέρας τη διασταύρωσή της με την παραλιακή οδό Λιμνών - Πλατανιά (σημείο Β) - και μήκους περίπου 3600 μ., όπως αυτό αποτυπώνεται με ερυθρό χρώμα επί του αποσπάσματος χάρτου Γ.Υ.Σ. 7397-1 και 7387-1 κλίμακας 1:5000 του τοπογραφικού διαγράμματος Ιουνίου 2013, του Τοπογράφου Μηχανικού Γεωργακάκου Ιωάννη - ως κοινόχρηστου αγροτικού προϋφιστάμενου του έτους 1923.


Από τις κανονιστικές διατάξεις αυτής της απόφασης δεν προκαλείται δαπάνη σε βάρος του κρατικού προϋπολογισμού και του προϋπολογισμού του οικείου Ο.Τ.Α..

Η ισχύς της παρούσας αρχίζει από τη δημοσίευσή της στην Εφημερίδα της Κυβερνήσεως.


Η απόφαση αυτή μαζί με το συνημμένο Διάγραμμα να δημοσιευθεί στην Εφημερίδα της Κυβερνήσεως.

Τρίπολη, 17 Ιουλίου 2014

Ο Γενικός Γραμματέας Αποκεντρωμένης Διοίκησης
ΓΕΩΡΓΙΟΣ ΔΙΔΑΣΚΑΛΟΥ

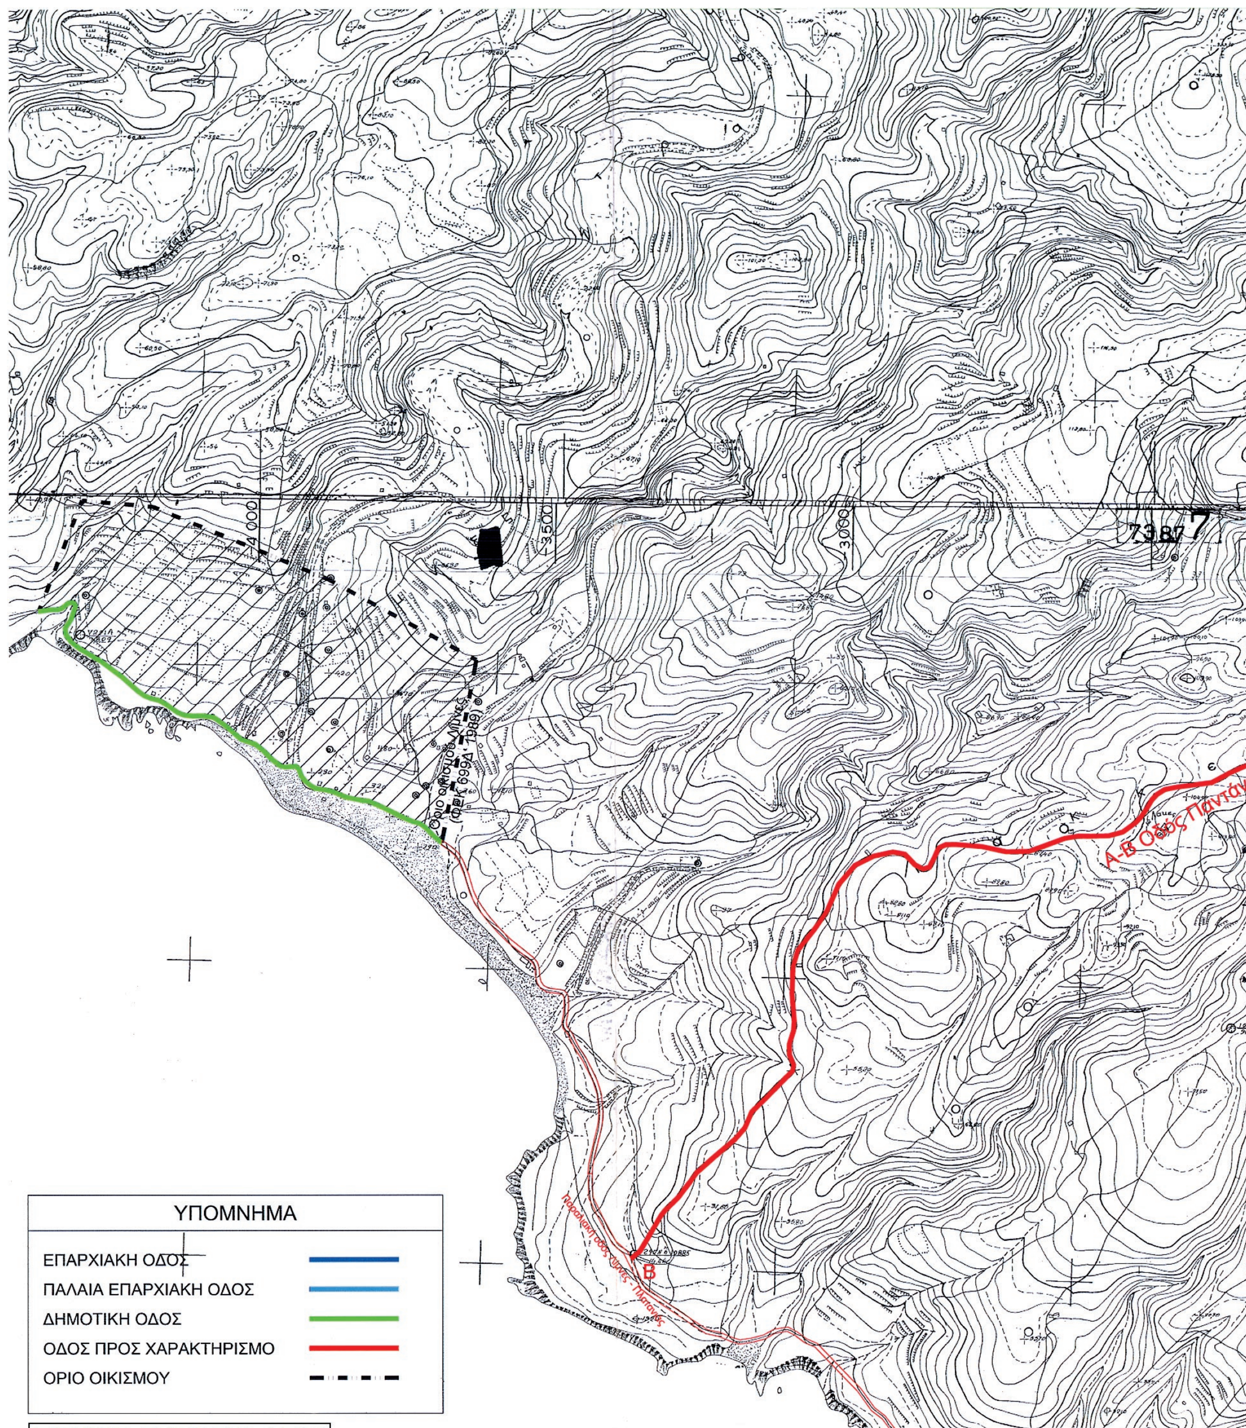

ΕΘΝΙΚΟ ΤΥΠΟΓΡΑΦΕΙΟ
Για τεχνικούς λόγους στο σχεδιάγραμμα, έγινε σμίκρυνση, κατά ποσοστό 39%

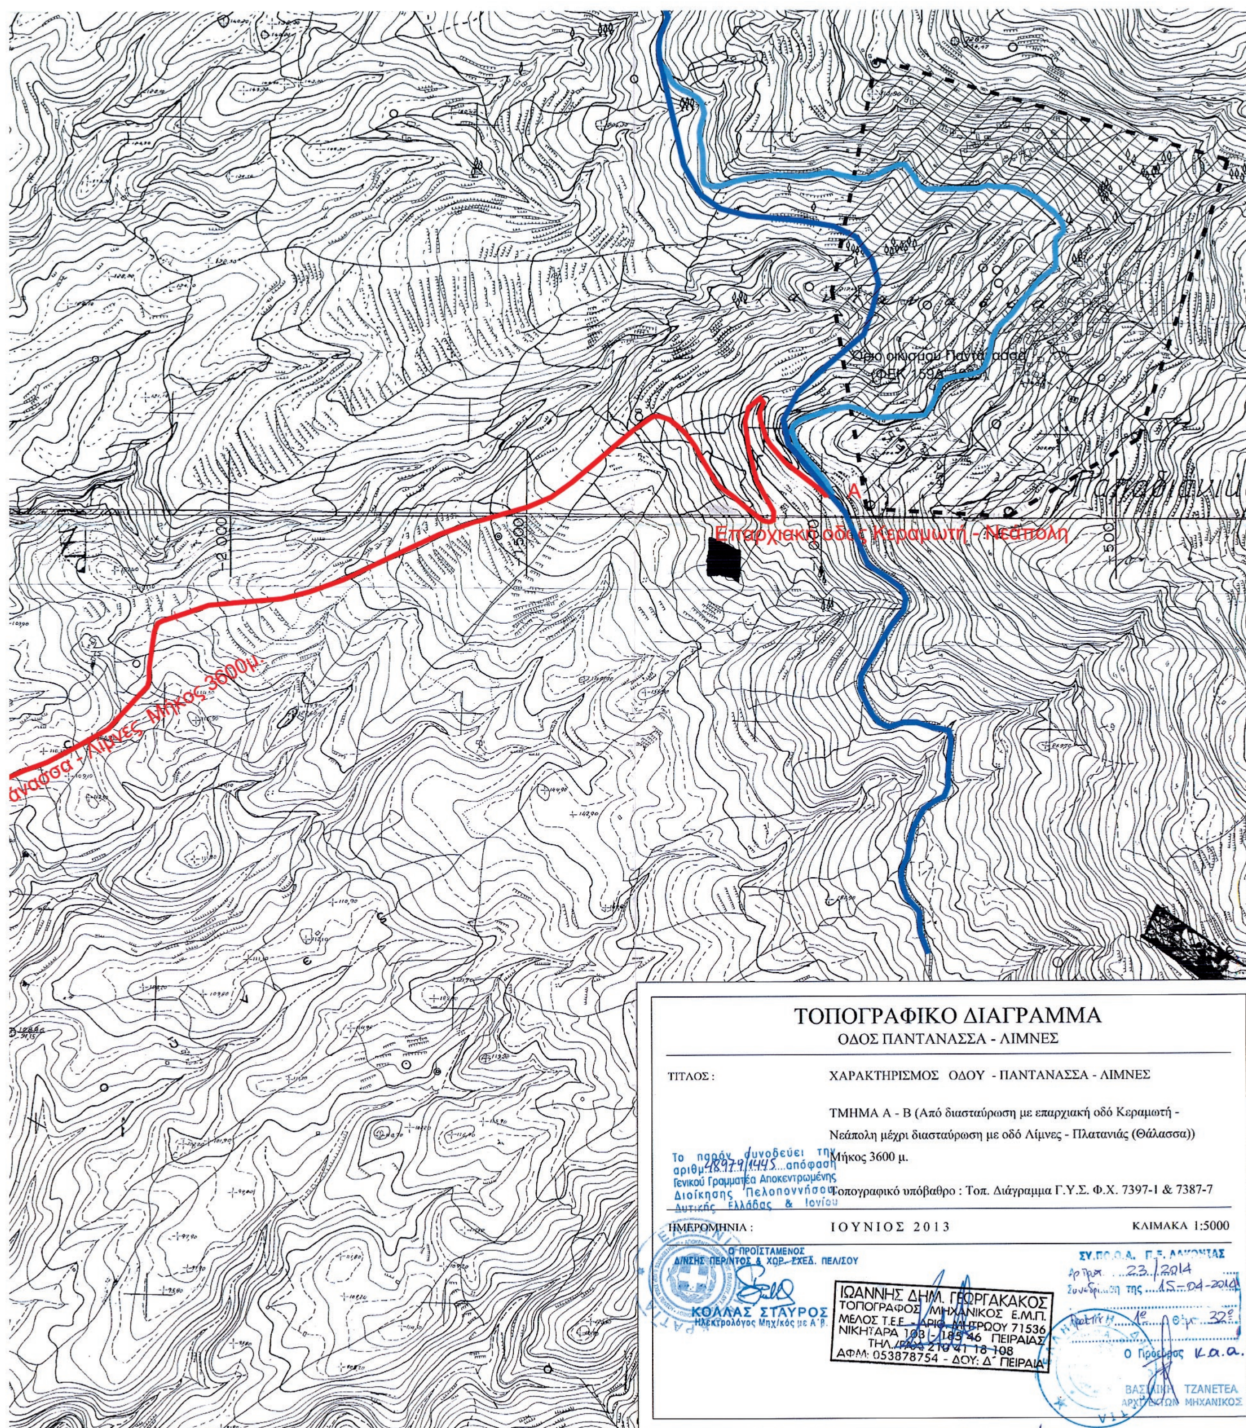
Α
Επαρχιακή οδός Κεραμωτή - Νεάπολη
ΤΟΠΟΓΡΑΦΙΚΟ ΔΙΑΓΡΑΜΜΑ
ΟΔΟΣ ΠΑΝΤΑΝΑΣΣΑ - ΛΙΜΝΕΣ
ΤΙΤΛΟΣ : ΧΑΡΑΚΤΗΡΙΣΜΟΣ ΟΔΟΥ - ΠΑΝΤΑΝΑΣΣΑ - ΛΙΜΝΕΣ
ΤΜΗΜΑ Α - Β (Από διασταύρωση με επαρχιακή οδό Κεραμωτή - Νεάπολη μέχρι διασταύρωση με οδό Λίμνες - Πλατανιάς (Θάλασσα))
Μήκος 3600 μ.
Τοπογραφικό υπόβαθρο : Τοπ. Διάγραμμα Γ.Υ.Σ. Φ.Χ. 7397-1 & 7387-7
Το παρόν συνοδεύει την αριθμ. 48979/1445 απόφαση Γενικού Γραμματέα Αποκεντρωμένης Διοίκησης Πελοποννήσου Δυτικής Ελλάδας & Ιονίου
ΗΜΕΡΟΜΗΝΙΑ : ΙΟΥΝΙΟΣ 2013
ΚΛΙΜΑΚΑ 1:5000
Ο ΠΡΟΪΣΤΑΜΕΝΟΣ Δ/ΝΣΗΣ ΠΕΡ/ΝΤΟΣ & ΧΩΡ. ΣΧΕΔ. ΠΕΛ/ΣΟΥ
ΚΟΛΛΑΣ ΣΤΑΥΡΟΣ
Ηλεκτρολόγος Μηχ/κός με Α΄β.
ΙΩΑΝΝΗΣ ΔΗΜ. ΓΕΩΡΓΑΚΑΚΟΣ
ΤΟΠΟΓΡΑΦΟΣ ΜΗΧΑΝΙΚΟΣ Ε.Μ.Π.
ΜΕΛΟΣ Τ.Ε.Ε. - ΑΡΙΘ. ΜΗΤΡΩΟΥ 71536
ΝΙΚΗΤΑΡΑ 103 - 185 46 ΠΕΙΡΑΙΑΣ
ΤΗΛ./FAX 210 41 18 108
ΑΦΜ: 053878754 - ΔΟΥ: Δ΄ ΠΕΙΡΑΙΑ
Αρ. Πρωτ. 23/2014
Συνεδρίαση της 15-04-2014
Πράξη 1η Θέμα 32ο
Ο Πρόεδρος κ.α.α.
ΒΑΣΙΛΙΚΗ ΤΖΑΝΕΤΕΑ
ΑΡΧΙΤΕΚΤΩΝ ΜΗΧΑΝΙΚΟΣ

ΕΘΝΙΚΟ ΤΥΠΟΓΡΑΦΕΙΟ

ΕΦΗΜΕΡΙΣ ΤΗΣ ΚΥΒΕΡΝΗΣΕΩΣ

ΤΙΜΗ ΠΩΛΗΣΗΣ ΦΥΛΛΩΝ ΤΗΣ ΕΦΗΜΕΡΙΔΑΣ ΤΗΣ ΚΥΒΕΡΝΗΣΕΩΣ

Σε έντυπη μορφή:

- Για τα Φ.Ε.Κ. από 1 έως 16 σελίδες σε 1 € προσαυξανόμενη κατά 0,20 € για κάθε επιπλέον οκτασέλιδο ή μέρος αυτού.
- Για τα φωτοαντίγραφα Φ.Ε.Κ. σε 0,15 € ανά σελίδα.

Σε μορφή DVD/CD:

Τεύχος	Ετήσια έκδοση	Τριμηνιαία έκδοση	Μηνιαία έκδοση
Α΄	150 €	40 €	15 €
Β΄	300 €	80 €	30 €
Γ΄	50 €	-	-
Υ.Ο.Δ.Δ.	50 €	-	-
Δ΄	110 €	30 €	-

Τεύχος	Ετήσια έκδοση	Τριμηνιαία έκδοση	Μηνιαία έκδοση
Α.Α.Π.	110 €	30 €	-
Ε.Β.Ι.	100 €	-	-
Α.Ε.Δ.	5 €	-	-
Δ.Δ.Σ.	200 €	-	20 €
Α.Ε.-Ε.Π.Ε.	-	-	100 €

- Η τιμή πώλησης μεμονωμένων Φ.Ε.Κ. σε μορφή cd-rom από εκείνα που διατίθενται σε ψηφιακή μορφή και μέχρι 100 σελίδες, σε 5 € προσαυξανόμενη κατά 1 € ανά 50 σελίδες.

ΕΤΗΣΙΕΣ ΣΥΝΔΡΟΜΕΣ Φ.Ε.Κ.

Τεύχος	Έντυπη μορφή
Α΄	225 €
Β΄	320 €
Γ΄	65 €
Υ.Ο.Δ.Δ.	65 €

Τεύχος	Έντυπη μορφή
Δ΄	160 €
Α.Α.Π.	160 €
Ε.Β.Ι.	65 €
Α.Ε.Δ.	10 €

Τεύχος	Έντυπη μορφή
Α.Ε.-Ε.Π.Ε.	2.250 €
Δ.Δ.Σ.	225 €
Α.Σ.Ε.Π.	70 €
Ο.Π.Κ.	-

- Το τεύχος Α.Σ.Ε.Π. (έντυπη μορφή) θα αποστέλλεται σε συνδρομητές ταχυδρομικά, με την επιβάρυνση των 70 €, ποσό το οποίο αφορά τα ταχυδρομικά έξοδα.

- Η καταβολή γίνεται σε όλες τις Δημόσιες Οικονομικές Υπηρεσίες (Δ.Ο.Υ.). Το πρωτότυπο διπλότυπο (έγγραφο αριθμ. πρωτ. 9067/28.2.2005 2η Υπηρεσία Επιτρόπου Ελεγκτικού Συνεδρίου) με φροντίδα των ενδιαφερομένων, πρέπει να αποστέλλεται ή να κατατίθεται στο Εθνικό Τυπογραφείο (Καποδιστρίου 34, Τ.Κ. 104 32 Αθήνα).
- Σημειώνεται ότι φωτοαντίγραφα διπλοτύπων, ταχυδρομικές Επιταγές για την εξόφληση της συνδρομής, δεν γίνονται δεκτά και θα επιστρέφονται.
- Οι οργανισμοί τοπικής αυτοδιοίκησης, τα νομικά πρόσωπα δημοσίου δικαίου, τα μέλη της Ένωσης Ιδιοκτητών Ημερησίου Τύπου Αθηνών και Επαρχίας, οι τηλεοπτικοί και ραδιοφωνικοί σταθμοί, η Ε.Σ.Η.Ε.Α, τα τριτοβάθμια συνδικαλιστικά όργανα και οι τριτοβάθμιες επαγγελματικές ενώσεις δικαιούνται έκπτωσης πενήντα τοις εκατό (50%) επί της ετήσιας συνδρομής.
- Το ποσό υπέρ ΤΑ.Π.Ε.Τ. (5% επί του ποσού συνδρομής), καταβάλλεται ολόκληρο (Κ.Α.Ε. 3512) και υπολογίζεται πριν την έκπτωση.
- Στην Ταχυδρομική συνδρομή του τεύχους Α.Σ.Ε.Π. δεν γίνεται έκπτωση.

Πληροφορίες για δημοσιεύματα που καταχωρίζονται στα Φ.Ε.Κ. στο τηλ.: 210 5279000.
Φωτοαντίγραφα παλαιών Φ.Ε.Κ.: τηλ.: 210 8220885.

Τα φύλλα όλων των τευχών της Εφημερίδας της Κυβερνήσεως διατίθενται δωρεάν σε ηλεκτρονική μορφή από την ιστοσελίδα του Εθνικού Τυπογραφείου (www.et.gr)

Ηλεκτρονική Διεύθυνση: http://www.et.gr - e-mail: webmaster.et@et.gr

ΟΙ ΥΠΗΡΕΣΙΕΣ ΕΞΥΠΗΡΕΤΗΣΗΣ ΠΟΛΙΤΩΝ ΛΕΙΤΟΥΡΓΟΥΝ ΚΑΘΗΜΕΡΙΝΑ ΑΠΟ 08:00 ΜΕΧΡΙ 13:30



ΑΠΟ ΤΟ ΕΘΝΙΚΟ ΤΥΠΟΓΡΑΦΕΙΟ
ΚΑΠΟΔΙΣΤΡΙΟΥ 34 * ΑΘΗΝΑ 104 32 * ΤΗΛ. 210 52 79 000 * FAX 210 52 21 004